



Jacenas

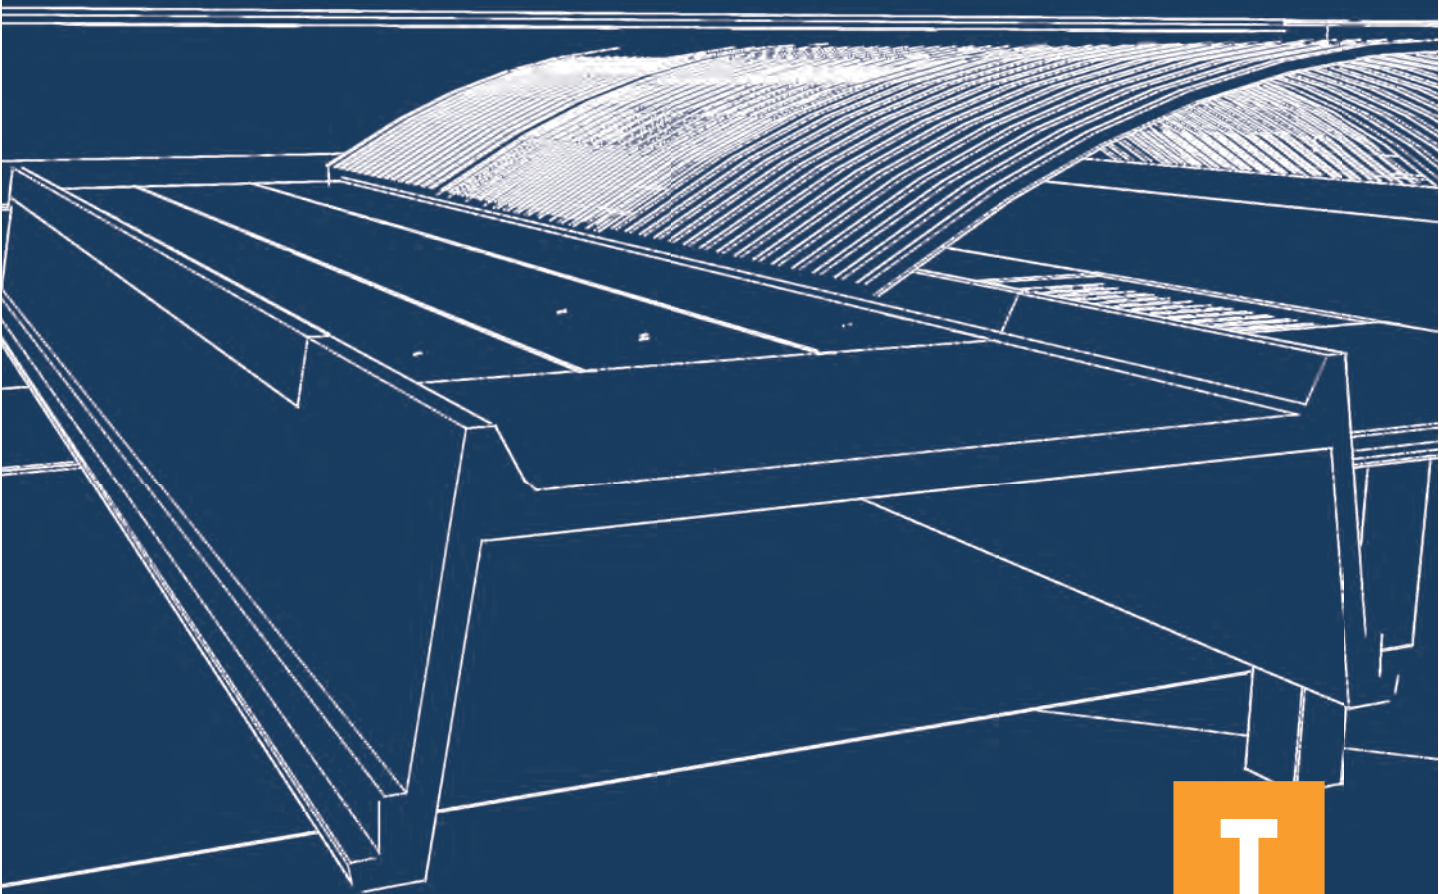

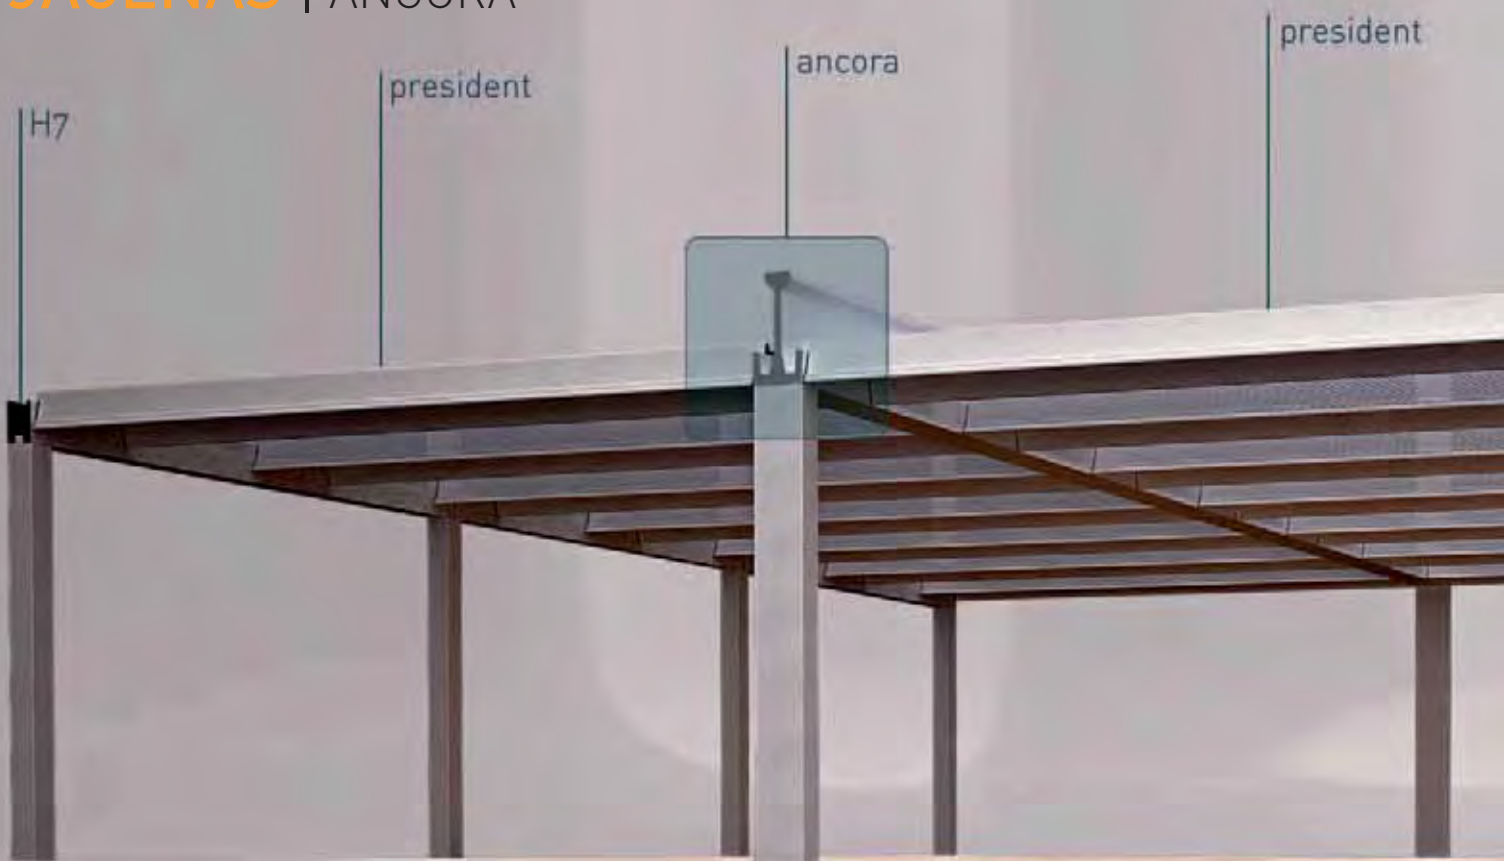

Nuestra novedosa jácena de cubierta "ANCORA" posee una sección transversal en forma de ancla, que con un canto total de 2,00 m, nos permite solucionar grandes luces, superiores a 40,00 m.

La peculiaridad de su diseño consiente acabar la cubierta con jácenas TEC-50 (longitud máxima 18,00 m) ó vigas President (longitud máxima 25,00 m) que se apoyan isostáticamente y a media madera en sus alas inferiores.


Además de la singularidad de su diseño, la pieza aporta indudables mejoras constructivas, estéticas a la vez que económicas:

- Se minimiza el canto de jácena bajo rasante de cubierta produciendo una disminución notable en la altura de pilares y en la superficie de cerramiento de fachadas.
- Da lugar a grandes espacios diáfanos, ofreciendo además muchas de posibilidades en la ejecución de la cubierta, combinándola con la viga President.
- Su geometría garantiza su valor como pieza cortafuegos en cubiertas planas.
- Posee doble canal de recogida de aguas pluviales recogiendo ambas vertientes, como resultado final fachadas e interiores totalmente libres de bajantes.

ancora

president

H7

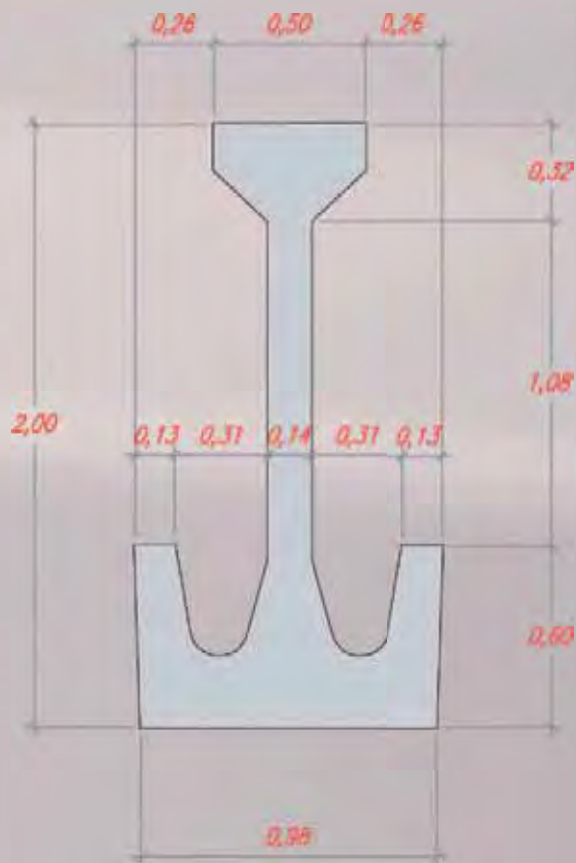

SECCION

PP = 17,70 kN/m

T
TECNYCONTA.
Prefabricados de hormigón

Oficinas Centrales y Fábrica

Carretera Gallur-Sangüesa, km. 11
50660 Tauste | Zaragoza
Teléfono: (+34) 976 869 750
Fax: (+34) 976 859 253

Delegación

Paseo Independencia 14, 1º izda.
50004 Zaragoza
Teléfono: (+34) 976 797 228
Fax: (+34) 976 797 284

tecnyconta@tecnyconta.com
www.tecnyconta.com



Grupo TÜV Rheinland