


UNIONES CON CIMENTACION | CÁLIZ CENTRADO

El hueco del cáliz se diseña con las dimensiones del pilar más 15 cm. (7,5 cm de holgura por cada lado), rellenándolo una vez colocado el pilar con mortero de baja retracción tipo grout.

El canto de la zapata varía en función de las acciones transmitidas y de la dimensión del pilar. Con este cáliz, una vez rellenado con grout, obtenemos un empotramiento perfecto del pilar en la misma.

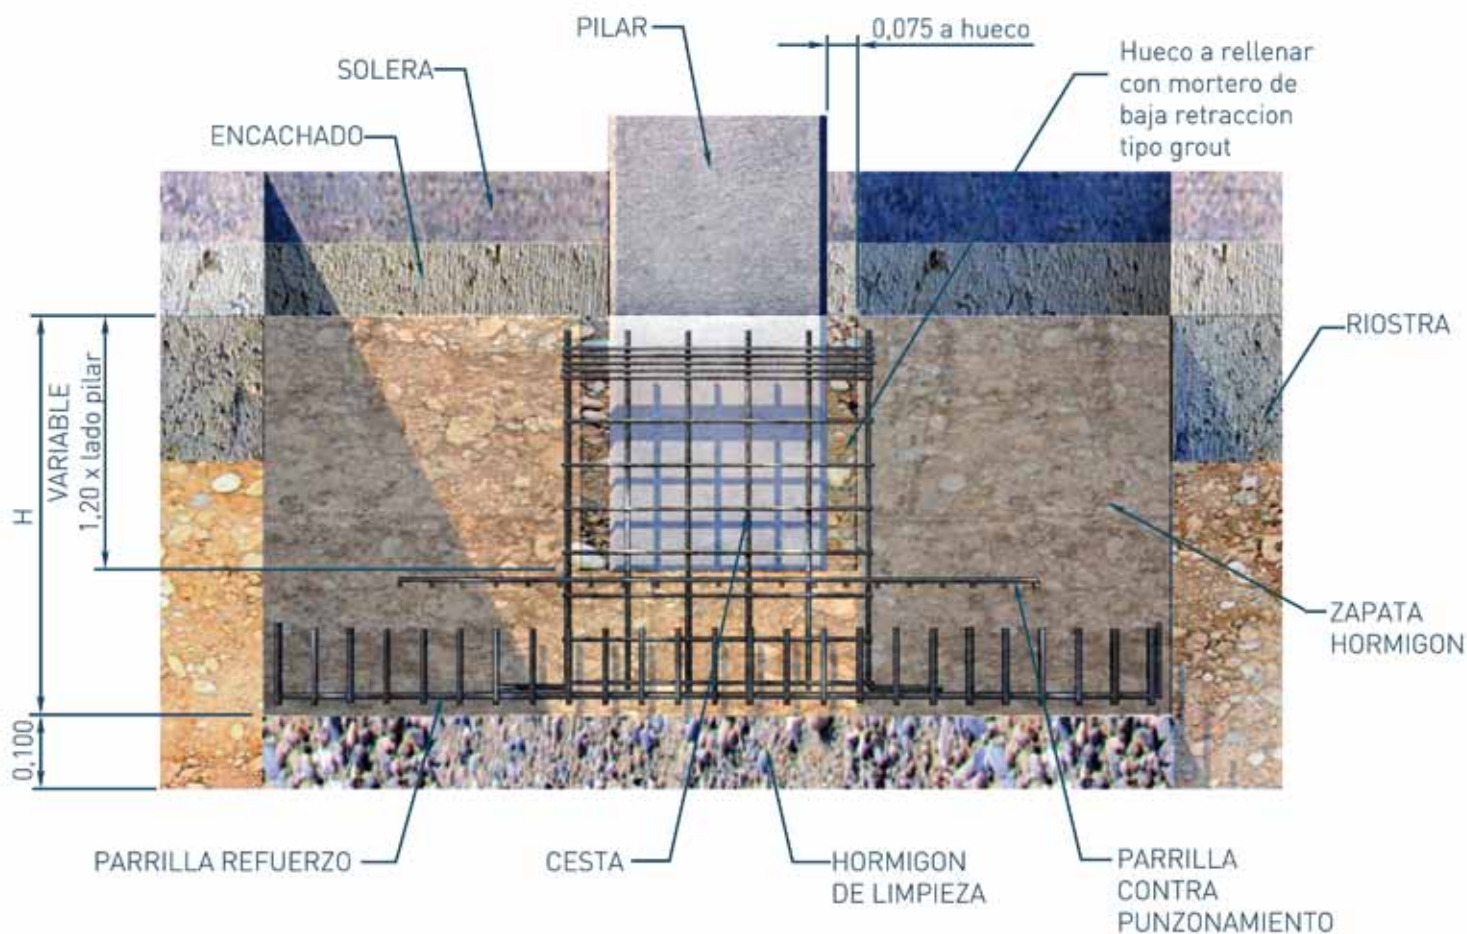

T
TECNYCONTA.
Prefabricados de hormigón

Oficinas Centrales y Fábrica

Carretera Gallur-Sangüesa, km. 11
50660 Tauste | Zaragoza
Teléfono: (+34) 976 869 750
Fax: (+34) 976 859 253

Delegación

Paseo Independencia 14, 1º izda.
50004 Zaragoza
Teléfono: (+34) 976 797 228
Fax: (+34) 976 797 284

tecnycnta@tecnycnta.com
www.tecnycnta.com



Grupo TÜV Rheinland