







# PANELES SANDWICH GRC

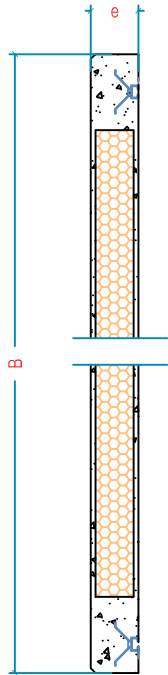

SECCION

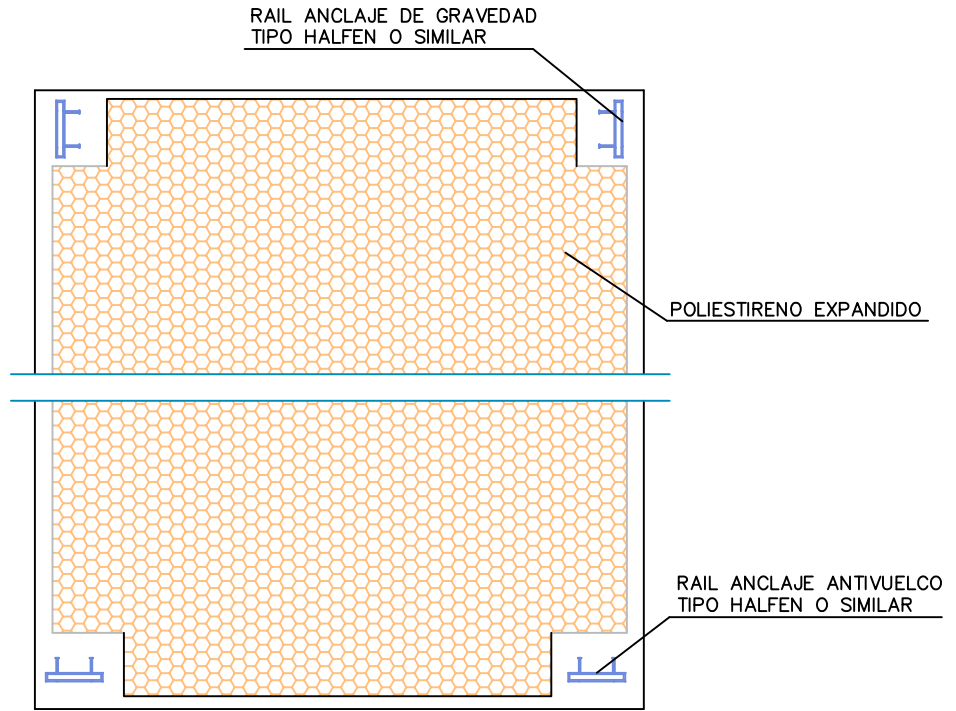

ALZADO

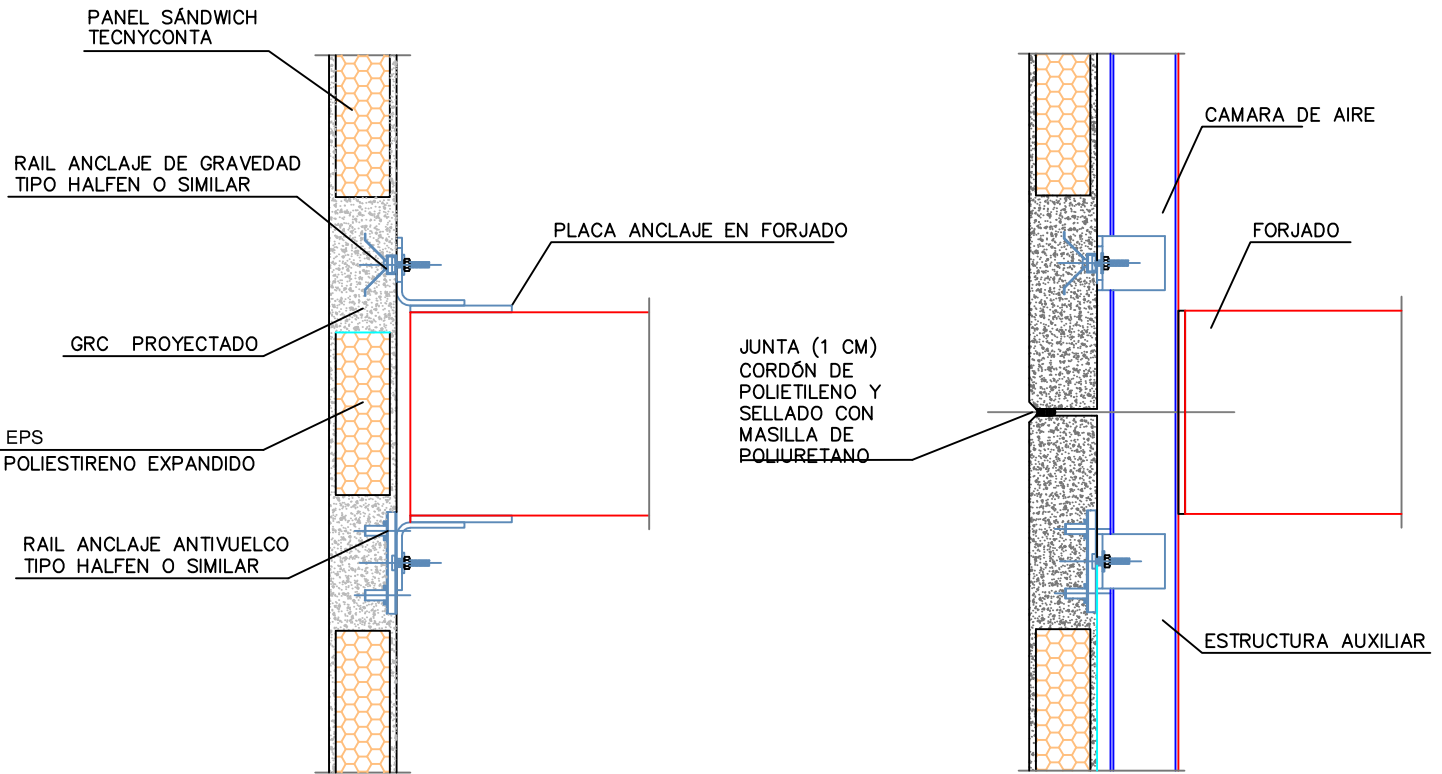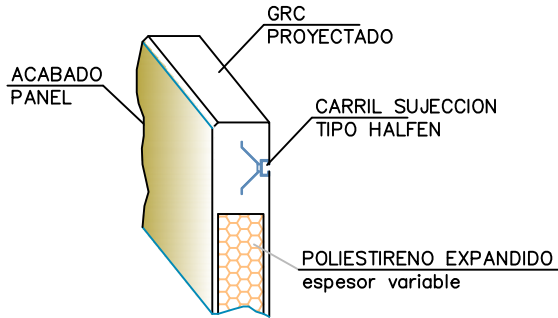

SECCION JUNTA UNIDA

SECCION JUNTA PARTIDA